




Abwasserentsorgung Helmstedt Der Betriebsleiter

TV-Inspektion Panorama 2019

Übersichtslageplan zu den Inspektionsstrecken im
Stadtgebiet

(Befahrungsbereiche rot eingeraumt und Kanäle lila
eingefärbt)
unmaßstäblich

09.09.2019



Abwasserentsorgung
Helmstedt
Der Betriebsleiter

Kanalauskunft
Leitungsvormaßung ohne Gewähr

Die Höhen- und Längangaben der vorhandenen Entwässerungsleitungen einschl. der Hausanschlüsse sind in der Ortslichkeit ggf. durch Aufgrabungen mit Hilfe der angegebenen Maße zu überprüfen.

19.08.2019 | Maßstab 1:5000