


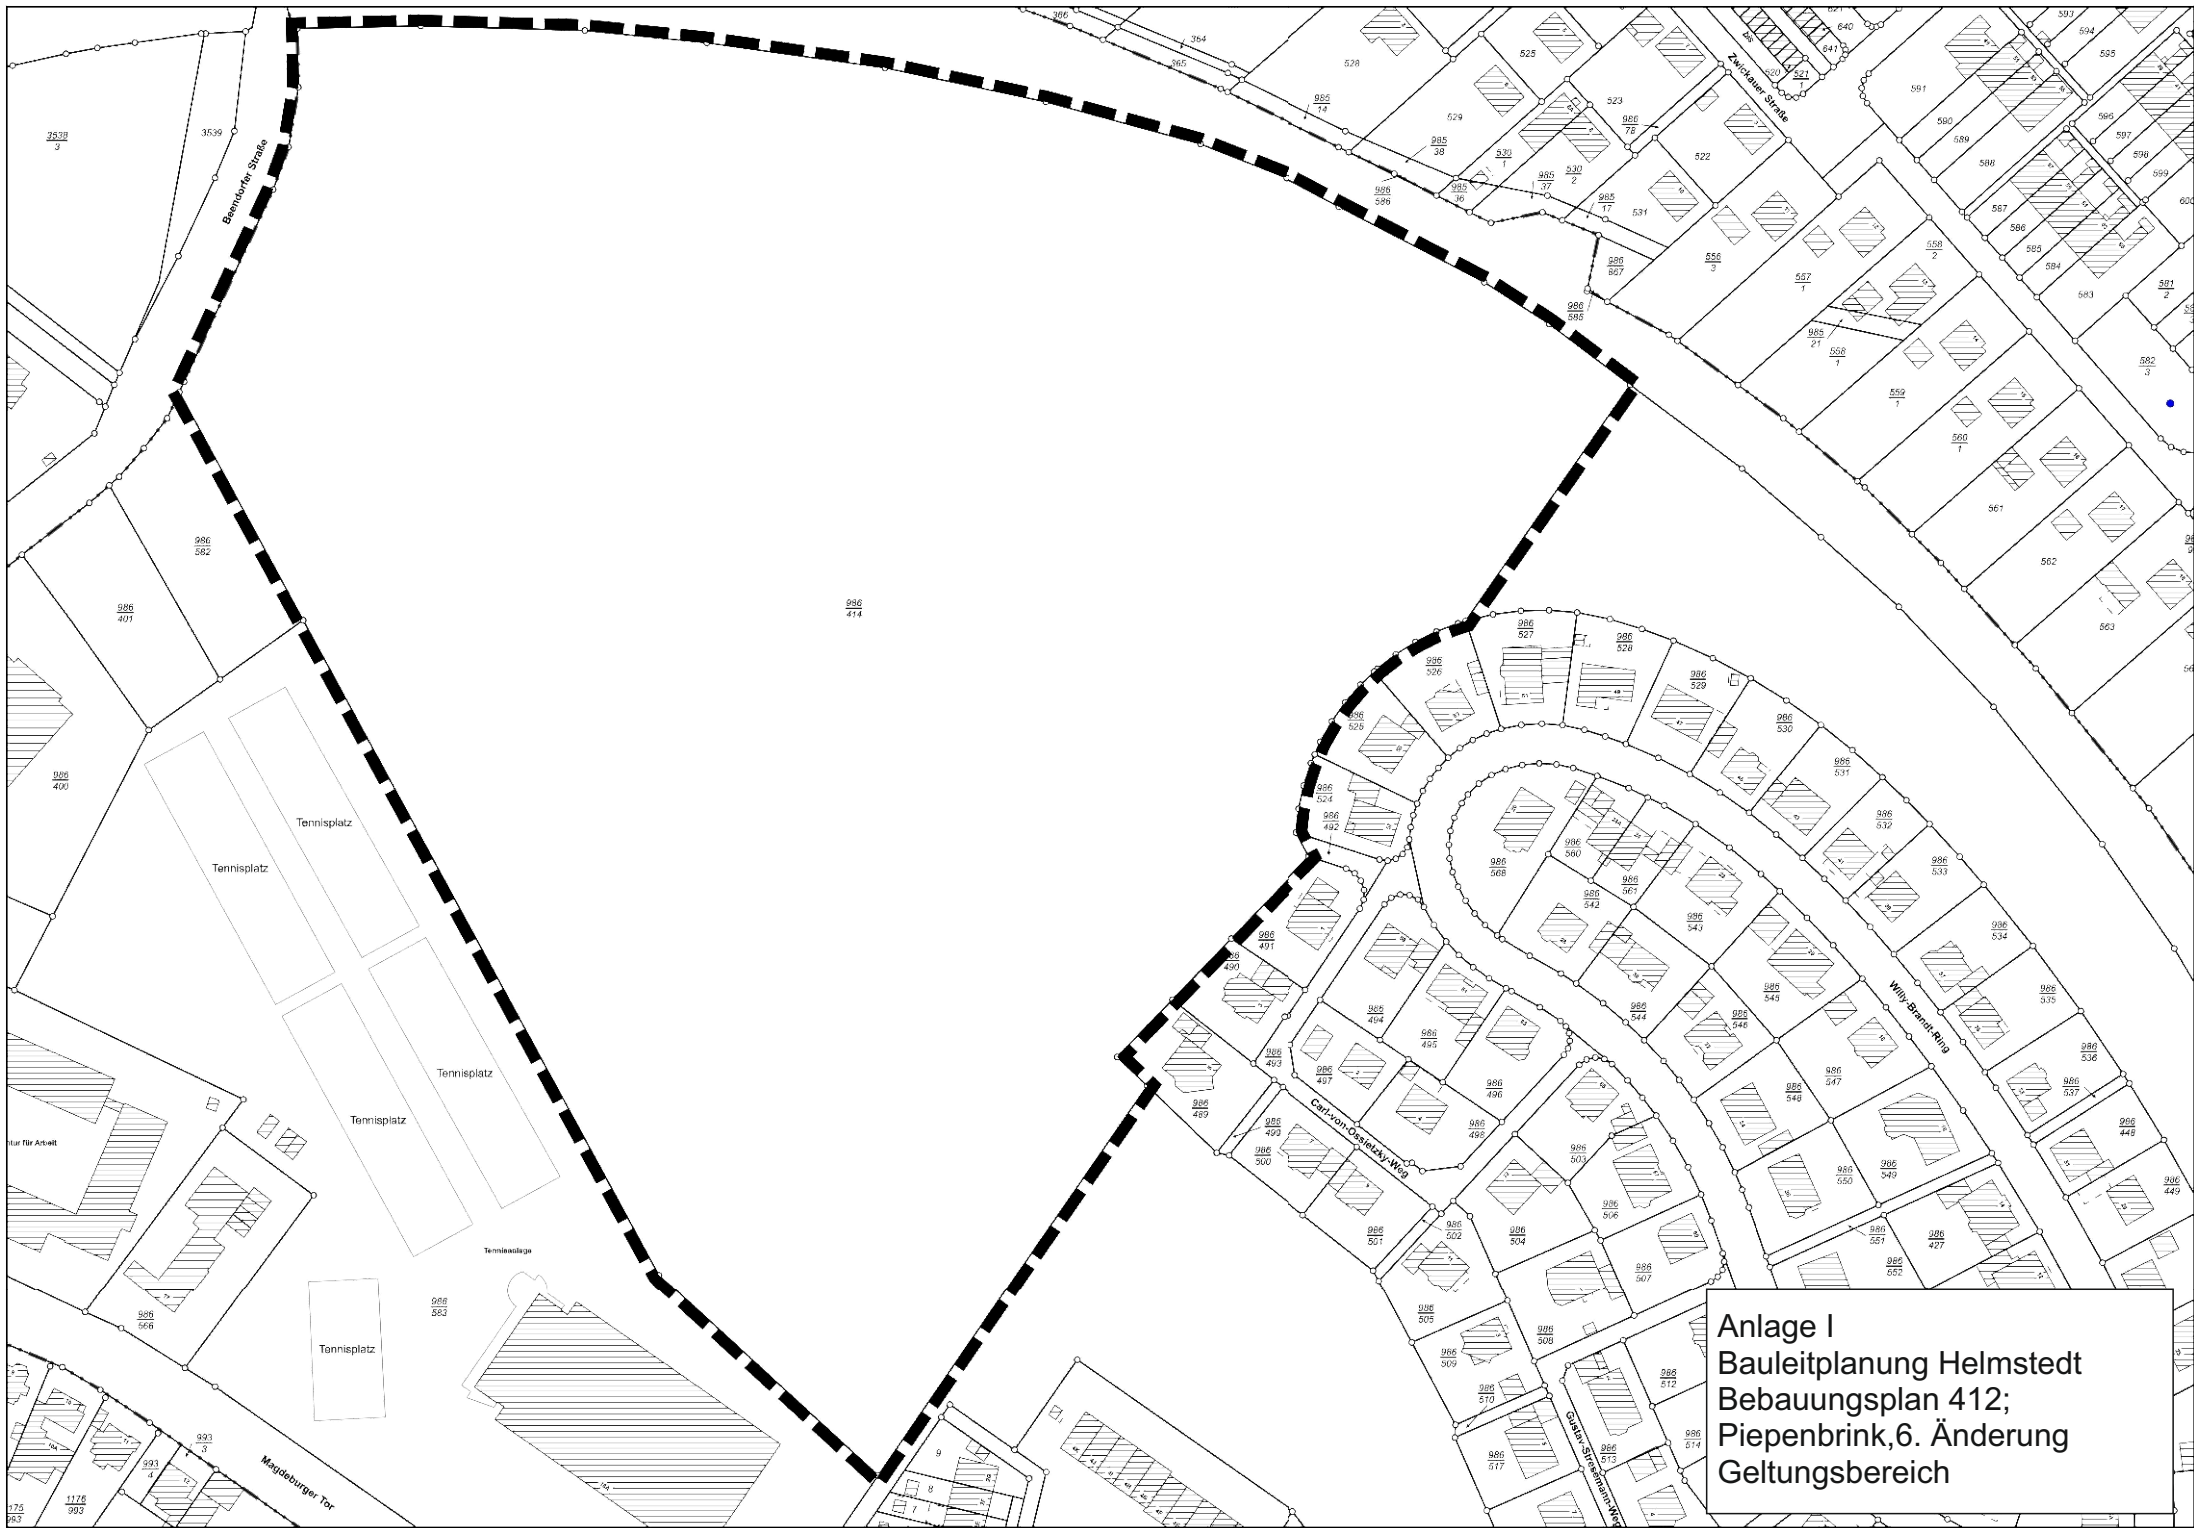

Anlage I
Bauleitplanung Helmstedt
Bebauungsplan 412;
Piepenbrink,6. Änderung
Geltungsbereich