


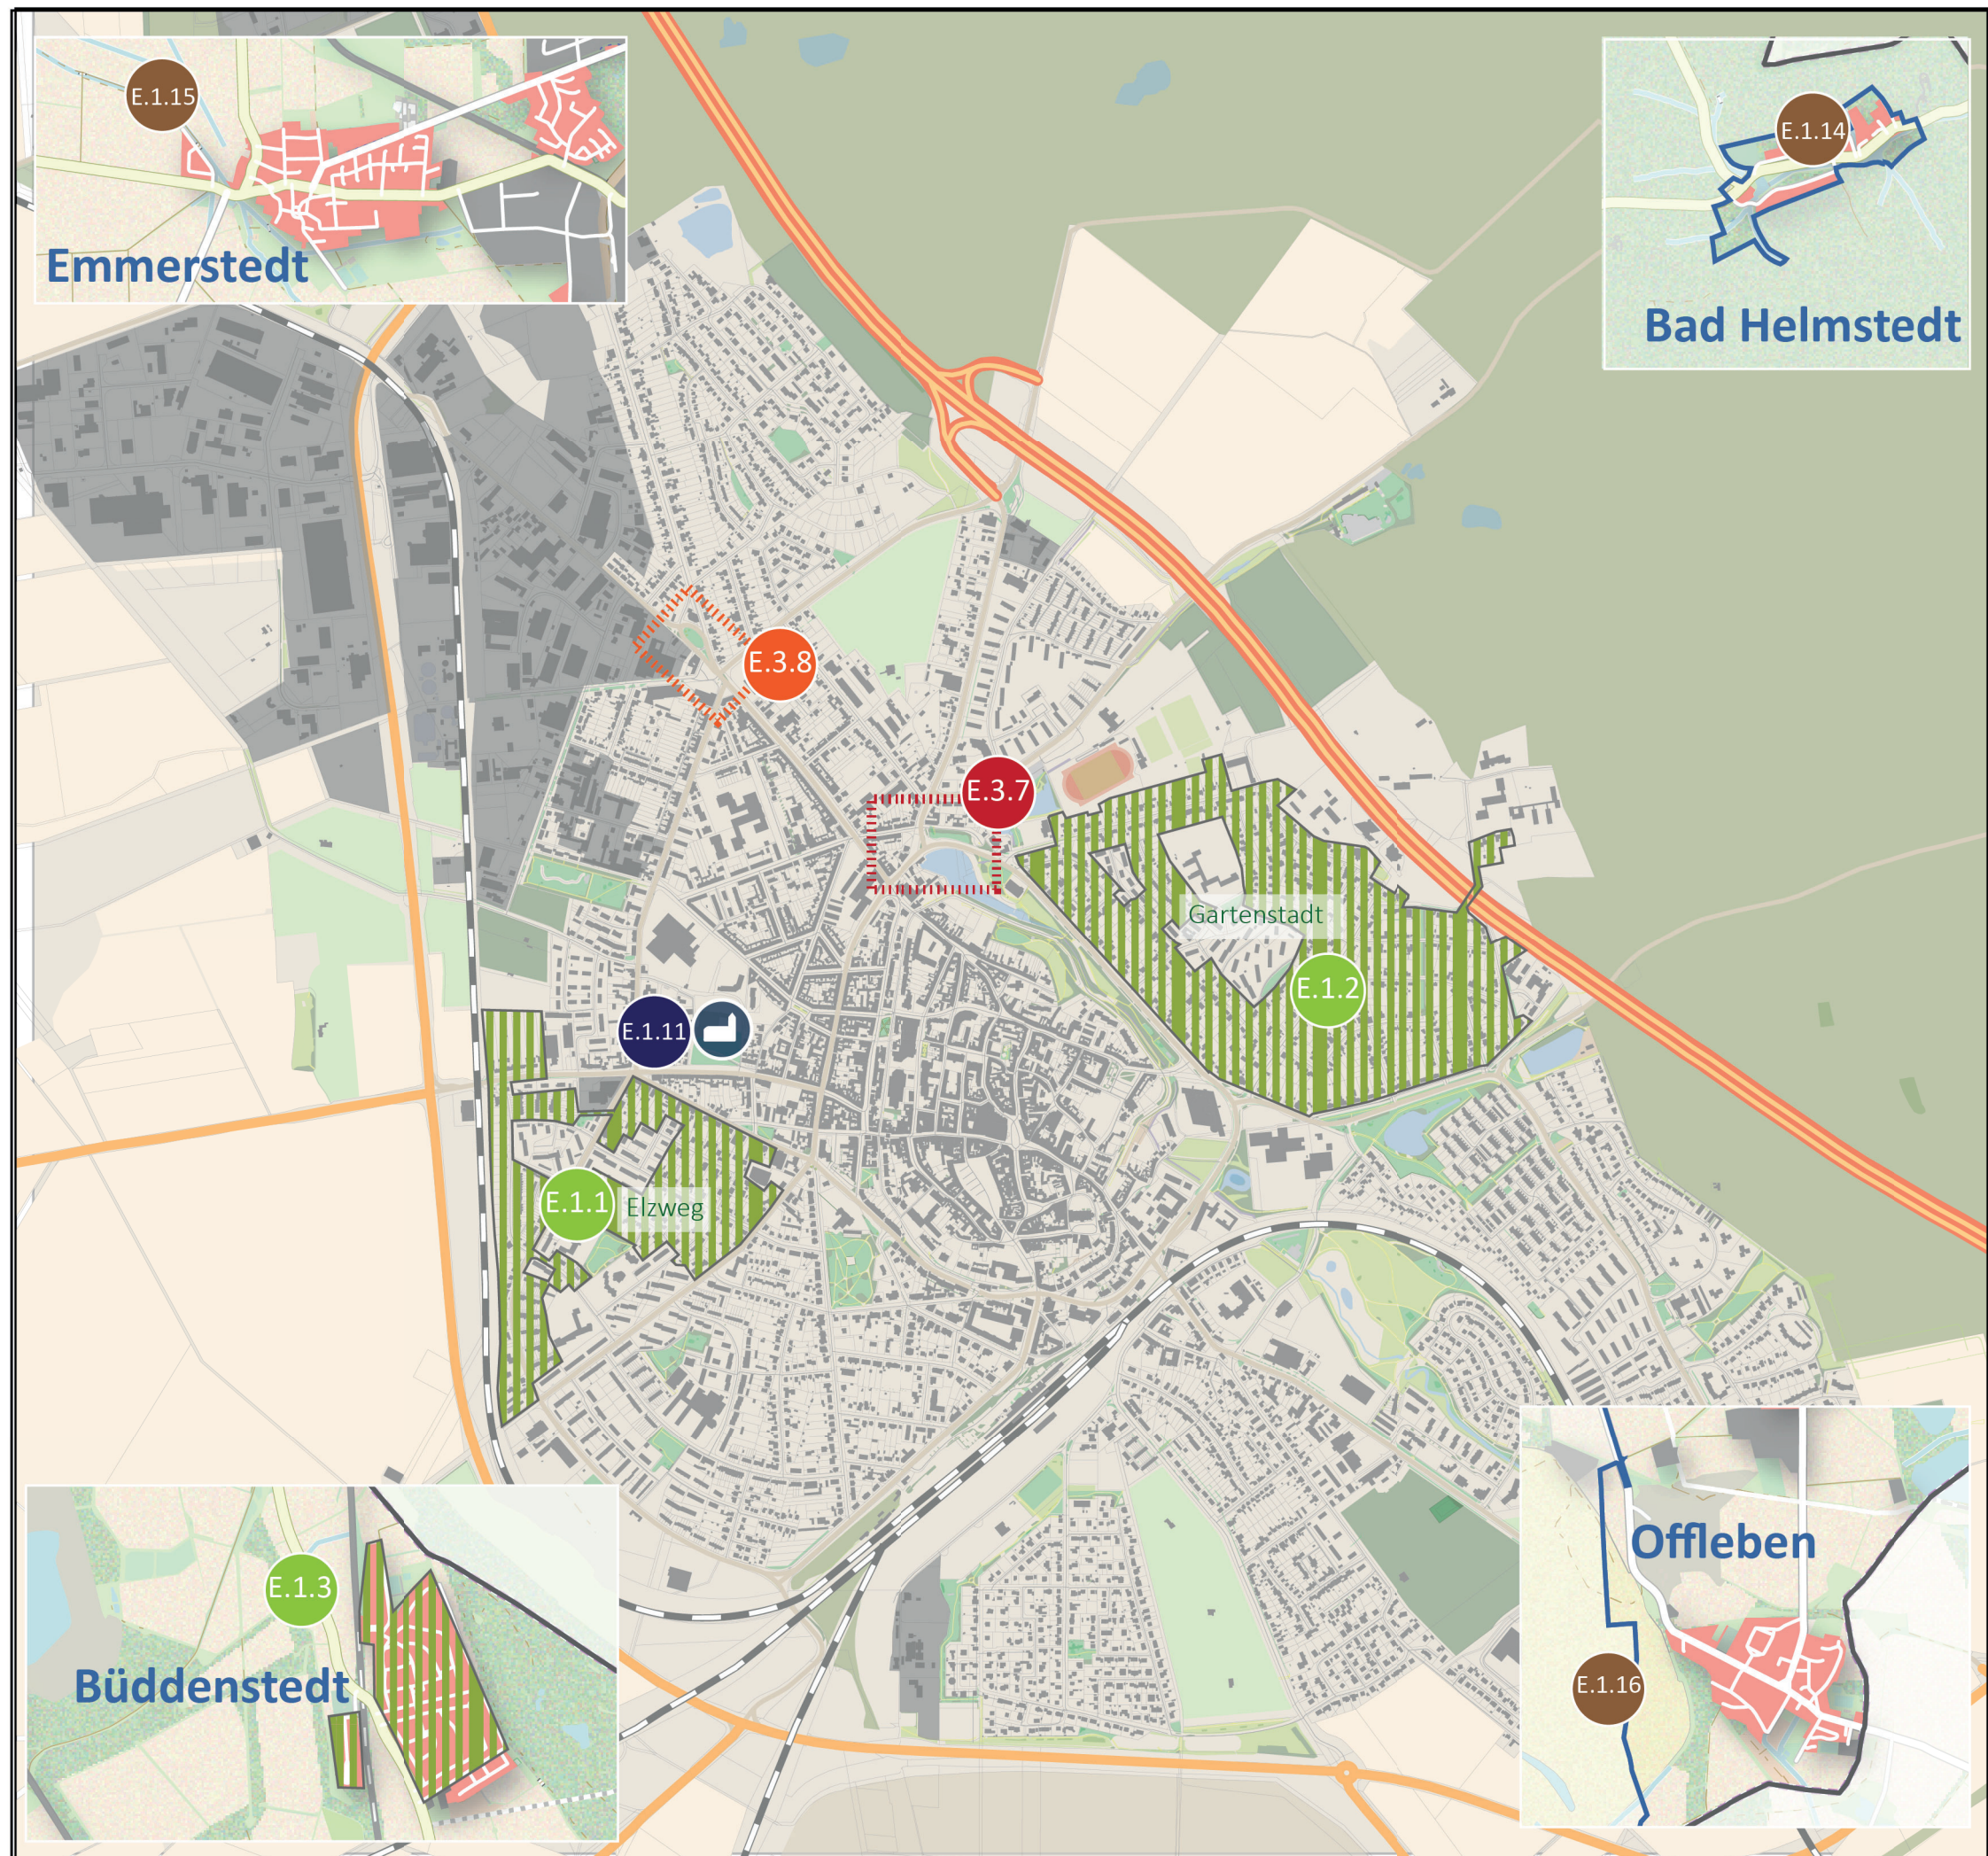

Weitere Vorhaben und Maßnahmen

Handlungsfeld Wohnen und Lebensqualität

- E.1.1-3 Energetische Erneuerung: Elzweg, Gartenstadt, Büddenstedt
- E.1.4* Moderate Ausweisung neuer Wohnbauflächen
- E.1.5* Ausbau und Vielfalt an Kitaangeboten
- E.1.6* Aus-, Um- und Erweiterungsbauten an Kitas
- E.1.7* Neubaumaßnahmen an Kitas
- E.1.8* Aus-, Um-, Erweiterungsbauten an Grundschulen
- E.1.9* Ausbau Betreuungsangebote an Grundschulen
- E.1.10* Familienzentrum
- E.1.11* Machbarkeitsstudie Kleinkunsthöhle Helmstedt
- E.1.12* Ausbau Museum Kloster St. Marienberg
- E.1.13* Standortbewertung Bäder, Sport-, Bolz- und Spielplätze
- E.1.14 Brunnental
- E.1.15 Umsetzung Dorfentwicklungsplan Emmerstedt
- E.1.16 Ortsteilentwicklung Offleben

Handlungsfeld Wirtschaft

- E.2.1* Haus der Bürogemeinschaften
- E.2.2* Masterplan Gewerbe
- E.2.3* Industrie- und Gewerbeflächen
- E.2.4* Umsetzung Einzelhandelskonzept

Handlungsfeld Verkehr

- E.3.1* Anbindung nach Wolfsburg
- E.3.2* Neustrukturierung der ÖPNV Angebote
- E.3.3* Umsetzung Radwegekonzept
- E.3.4* Radwegeausbau Reinsdorf-Büddenstedt (bis Kreisverkehr)
- E.3.5* Radwegeausbau Barmke-Emmerstedt
- E.3.6* Umsetzung Parkraumversorgungskonzept
- E.3.7 Neugestaltung der Kreuzung Sternberger Teich
- E.3.8 Neugestaltung Konrad-Adenauer-Platz

*ohne räumliche Darstellung

Arbeitsstand: März 2019
Maßstab: 1: 15.000 (DIN A3)
Bearbeitung: **complan**
Kommunalberatung