


Alle in den Plänen mit Orange
gekennzeichneten Kanäle
werden im Jahr 2023 saniert.


Abwasserentsorgung
Helmstedt
Der Betriebsleiter

Kanalauskunft
Leitungsvermaßung ohne Gewähr
Die Höhen- und Lageangaben der vorhandenen Entwässerungs-
leitungen einschl. der Hausanschlüsse sind in der Örtlichkeit ggf.
durch Aufgrabungen mit Hilfe der angegebenen Maße zu überprüfen.

27.07.2023

Maßstab 1:500

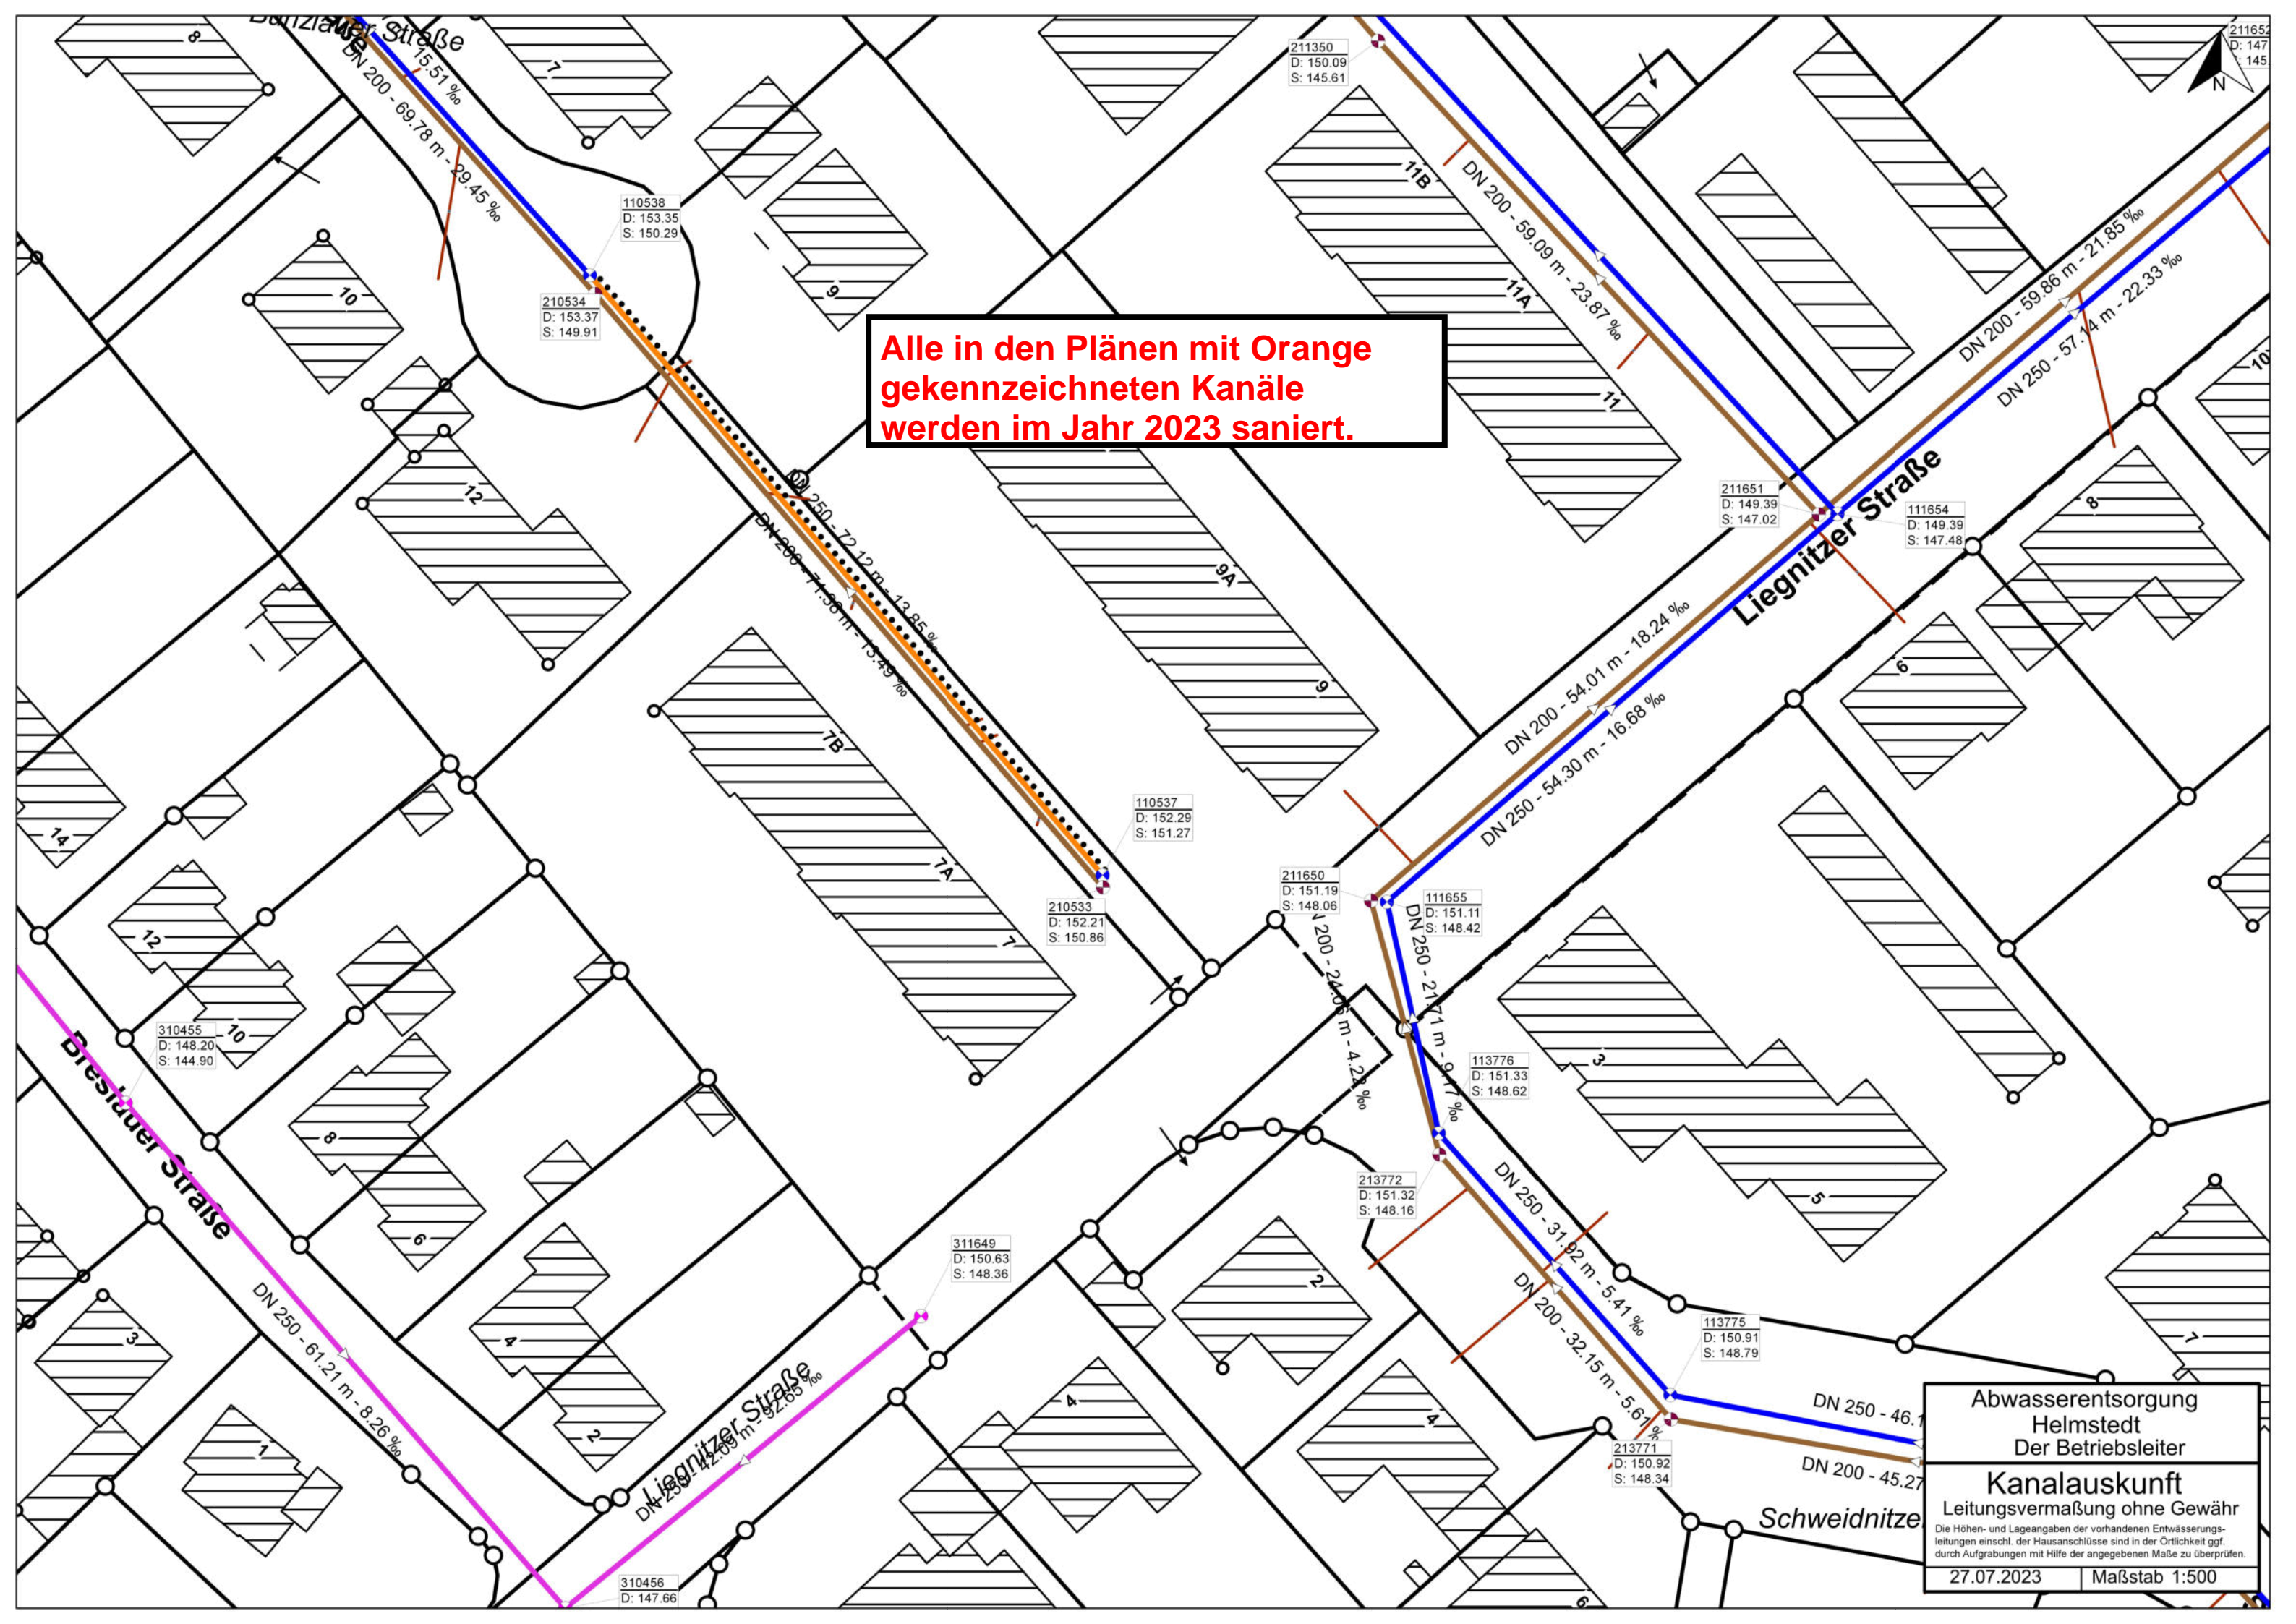

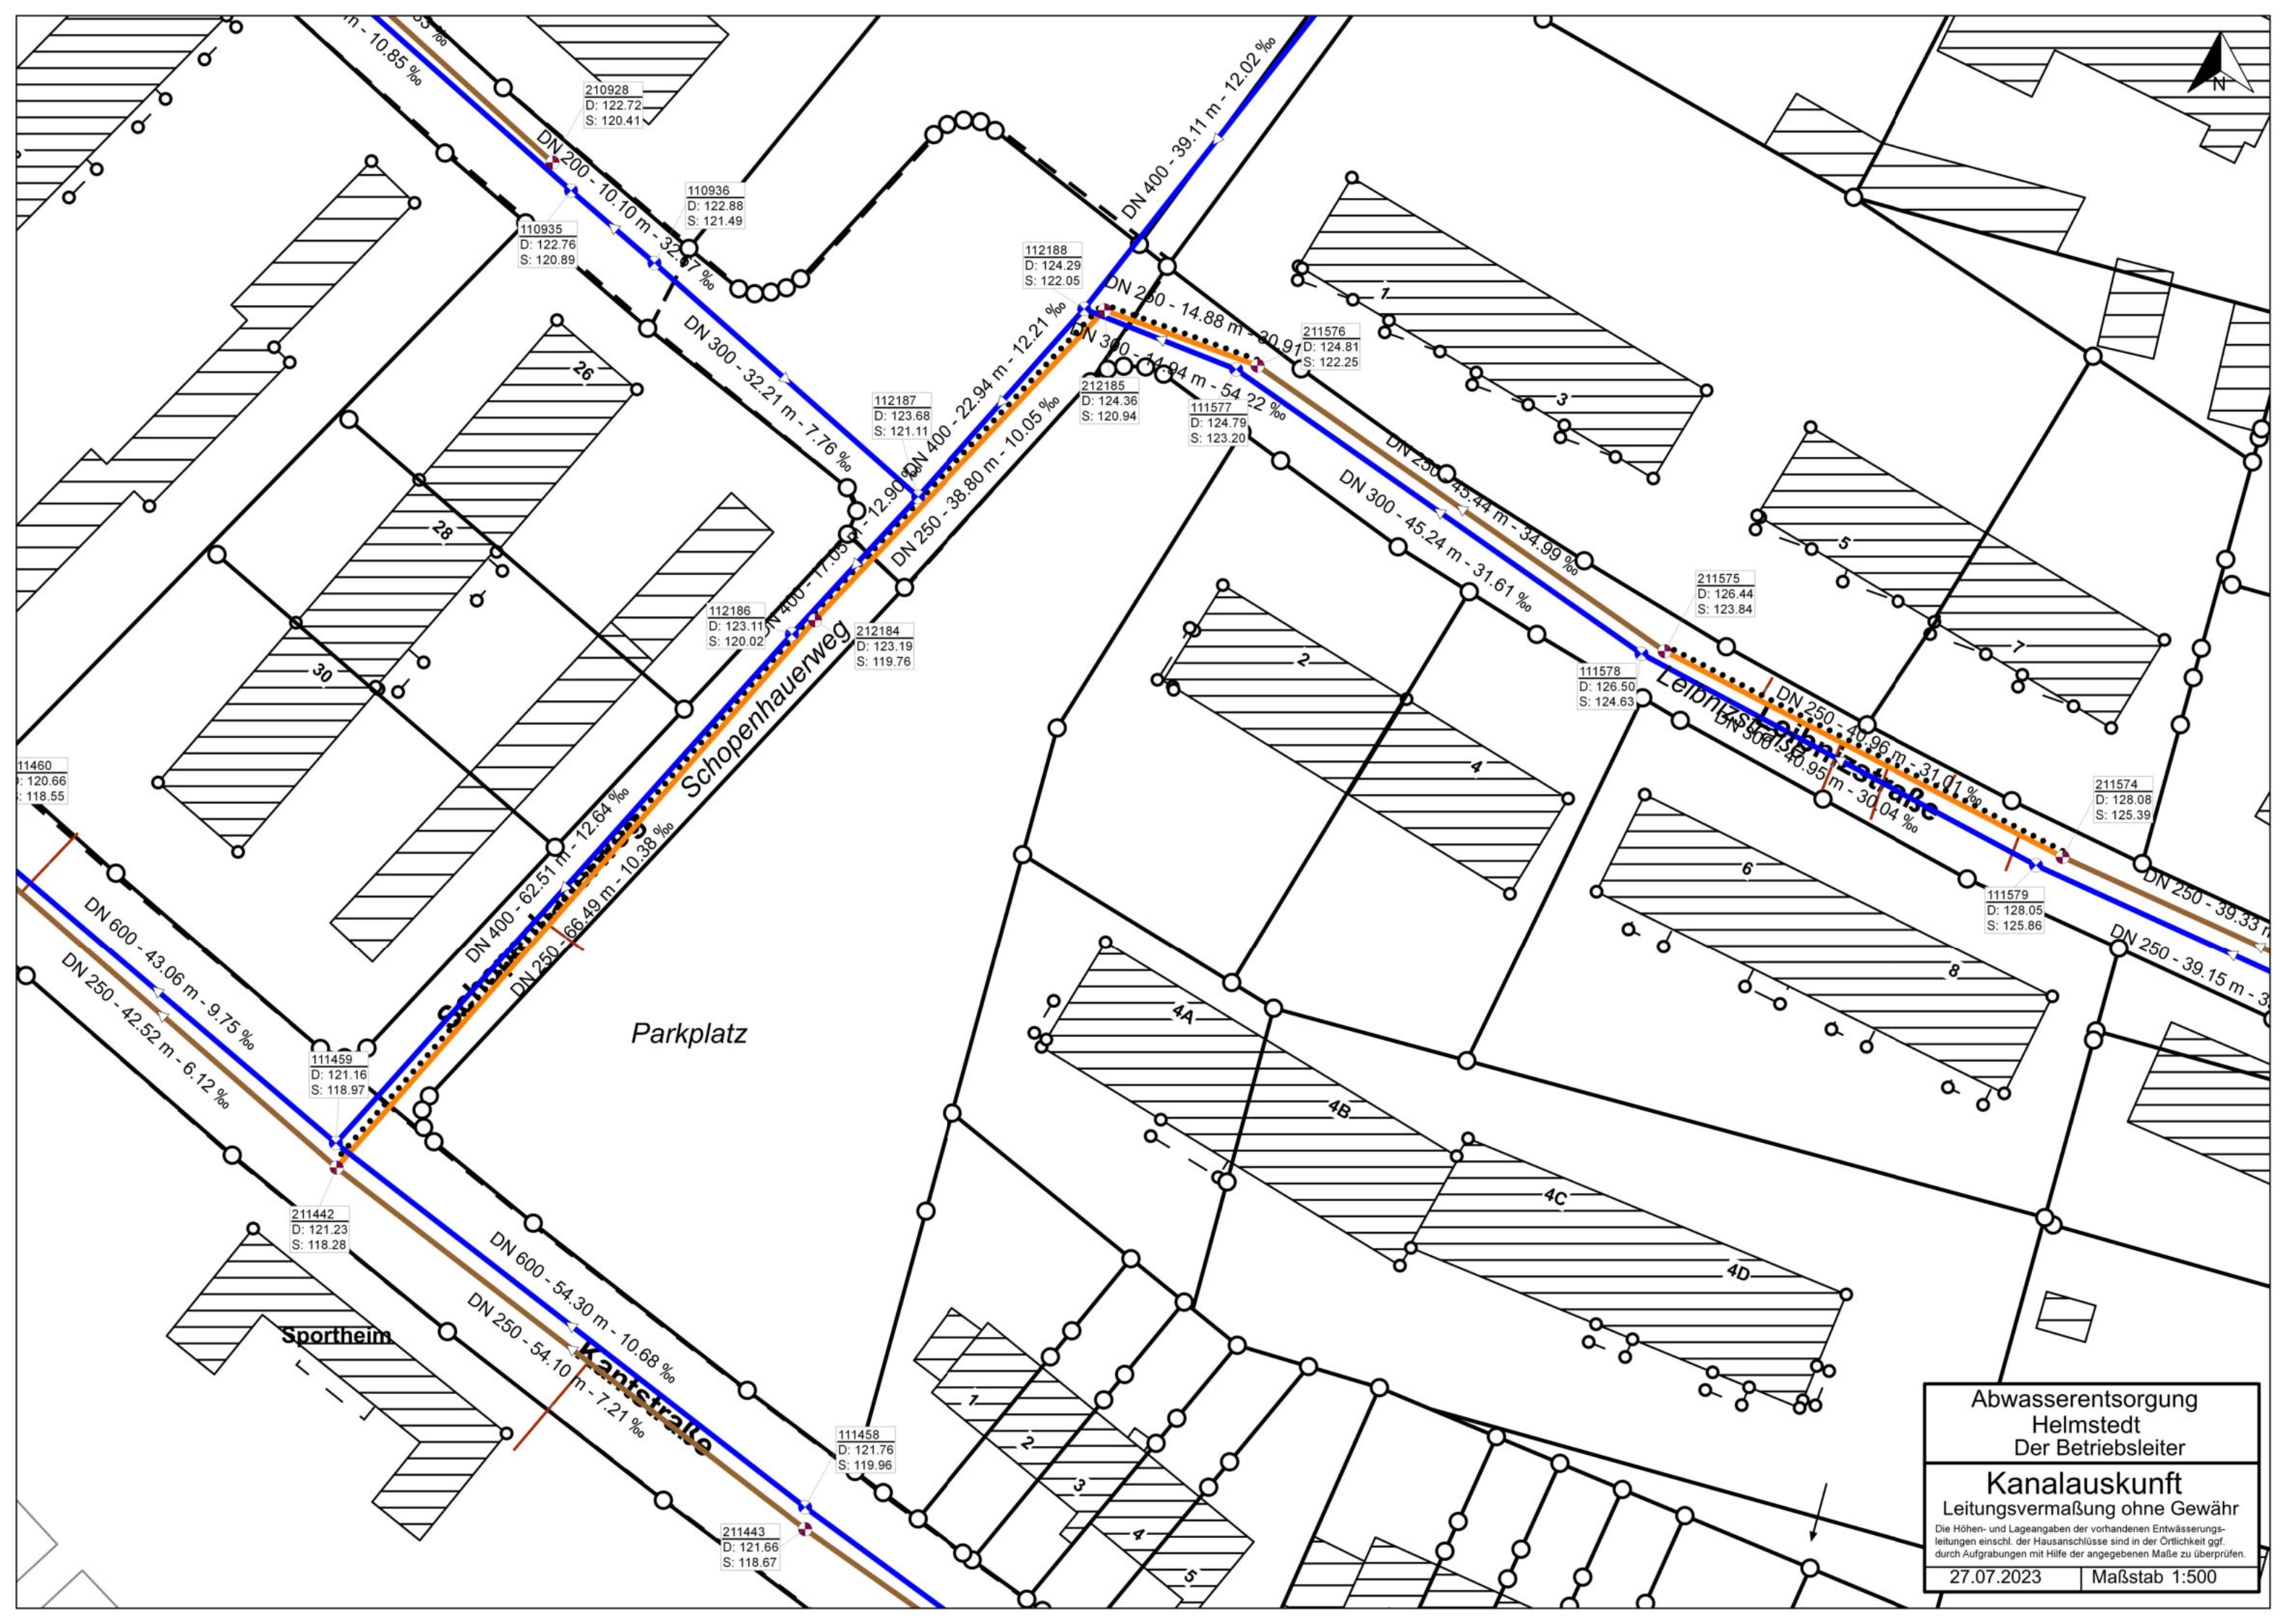

Abwasserentsorgung
Helmstedt
Der Betriebsleiter

Kanalauskunft
Leitungsvermaßung ohne Gewähr

Die Höhen- und Lageangaben der vorhandenen Entwässerungsleitungen einschl. der Hausanschlüsse sind in der Örtlichkeit ggf. durch Aufgrabungen mit Hilfe der angegebenen Maße zu überprüfen.

27.07.2023

Maßstab 1:500



**Abwasserentsorgung
Helmstedt
Der Betriebsleiter**

Kanalauskunft
Leitungsvermaßung ohne Gewähr

Die Höhen- und Lageangaben der vorhandenen Entwässerungsleitungen einschl. der Hausanschlüsse sind in der Örtlichkeit ggf. durch Aufgrabungen mit Hilfe der angegebenen Maße zu überprüfen.

27.07.2023

Maßstab 1:1400



Abwasserentsorgung
Helmstedt
Der Betriebsleiter


Kanalauskunft


Leitungsvermaßung ohne Gewähr

Die Höhen- und Lageangaben der vorhandenen Entwässerungsleitungen einschl. der Hausanschlüsse sind in der Örtlichkeit ggf. durch Aufgrabungen mit Hilfe der angegebenen Maße zu überprüfen.

27.07.2023

Maßstab 1:1250

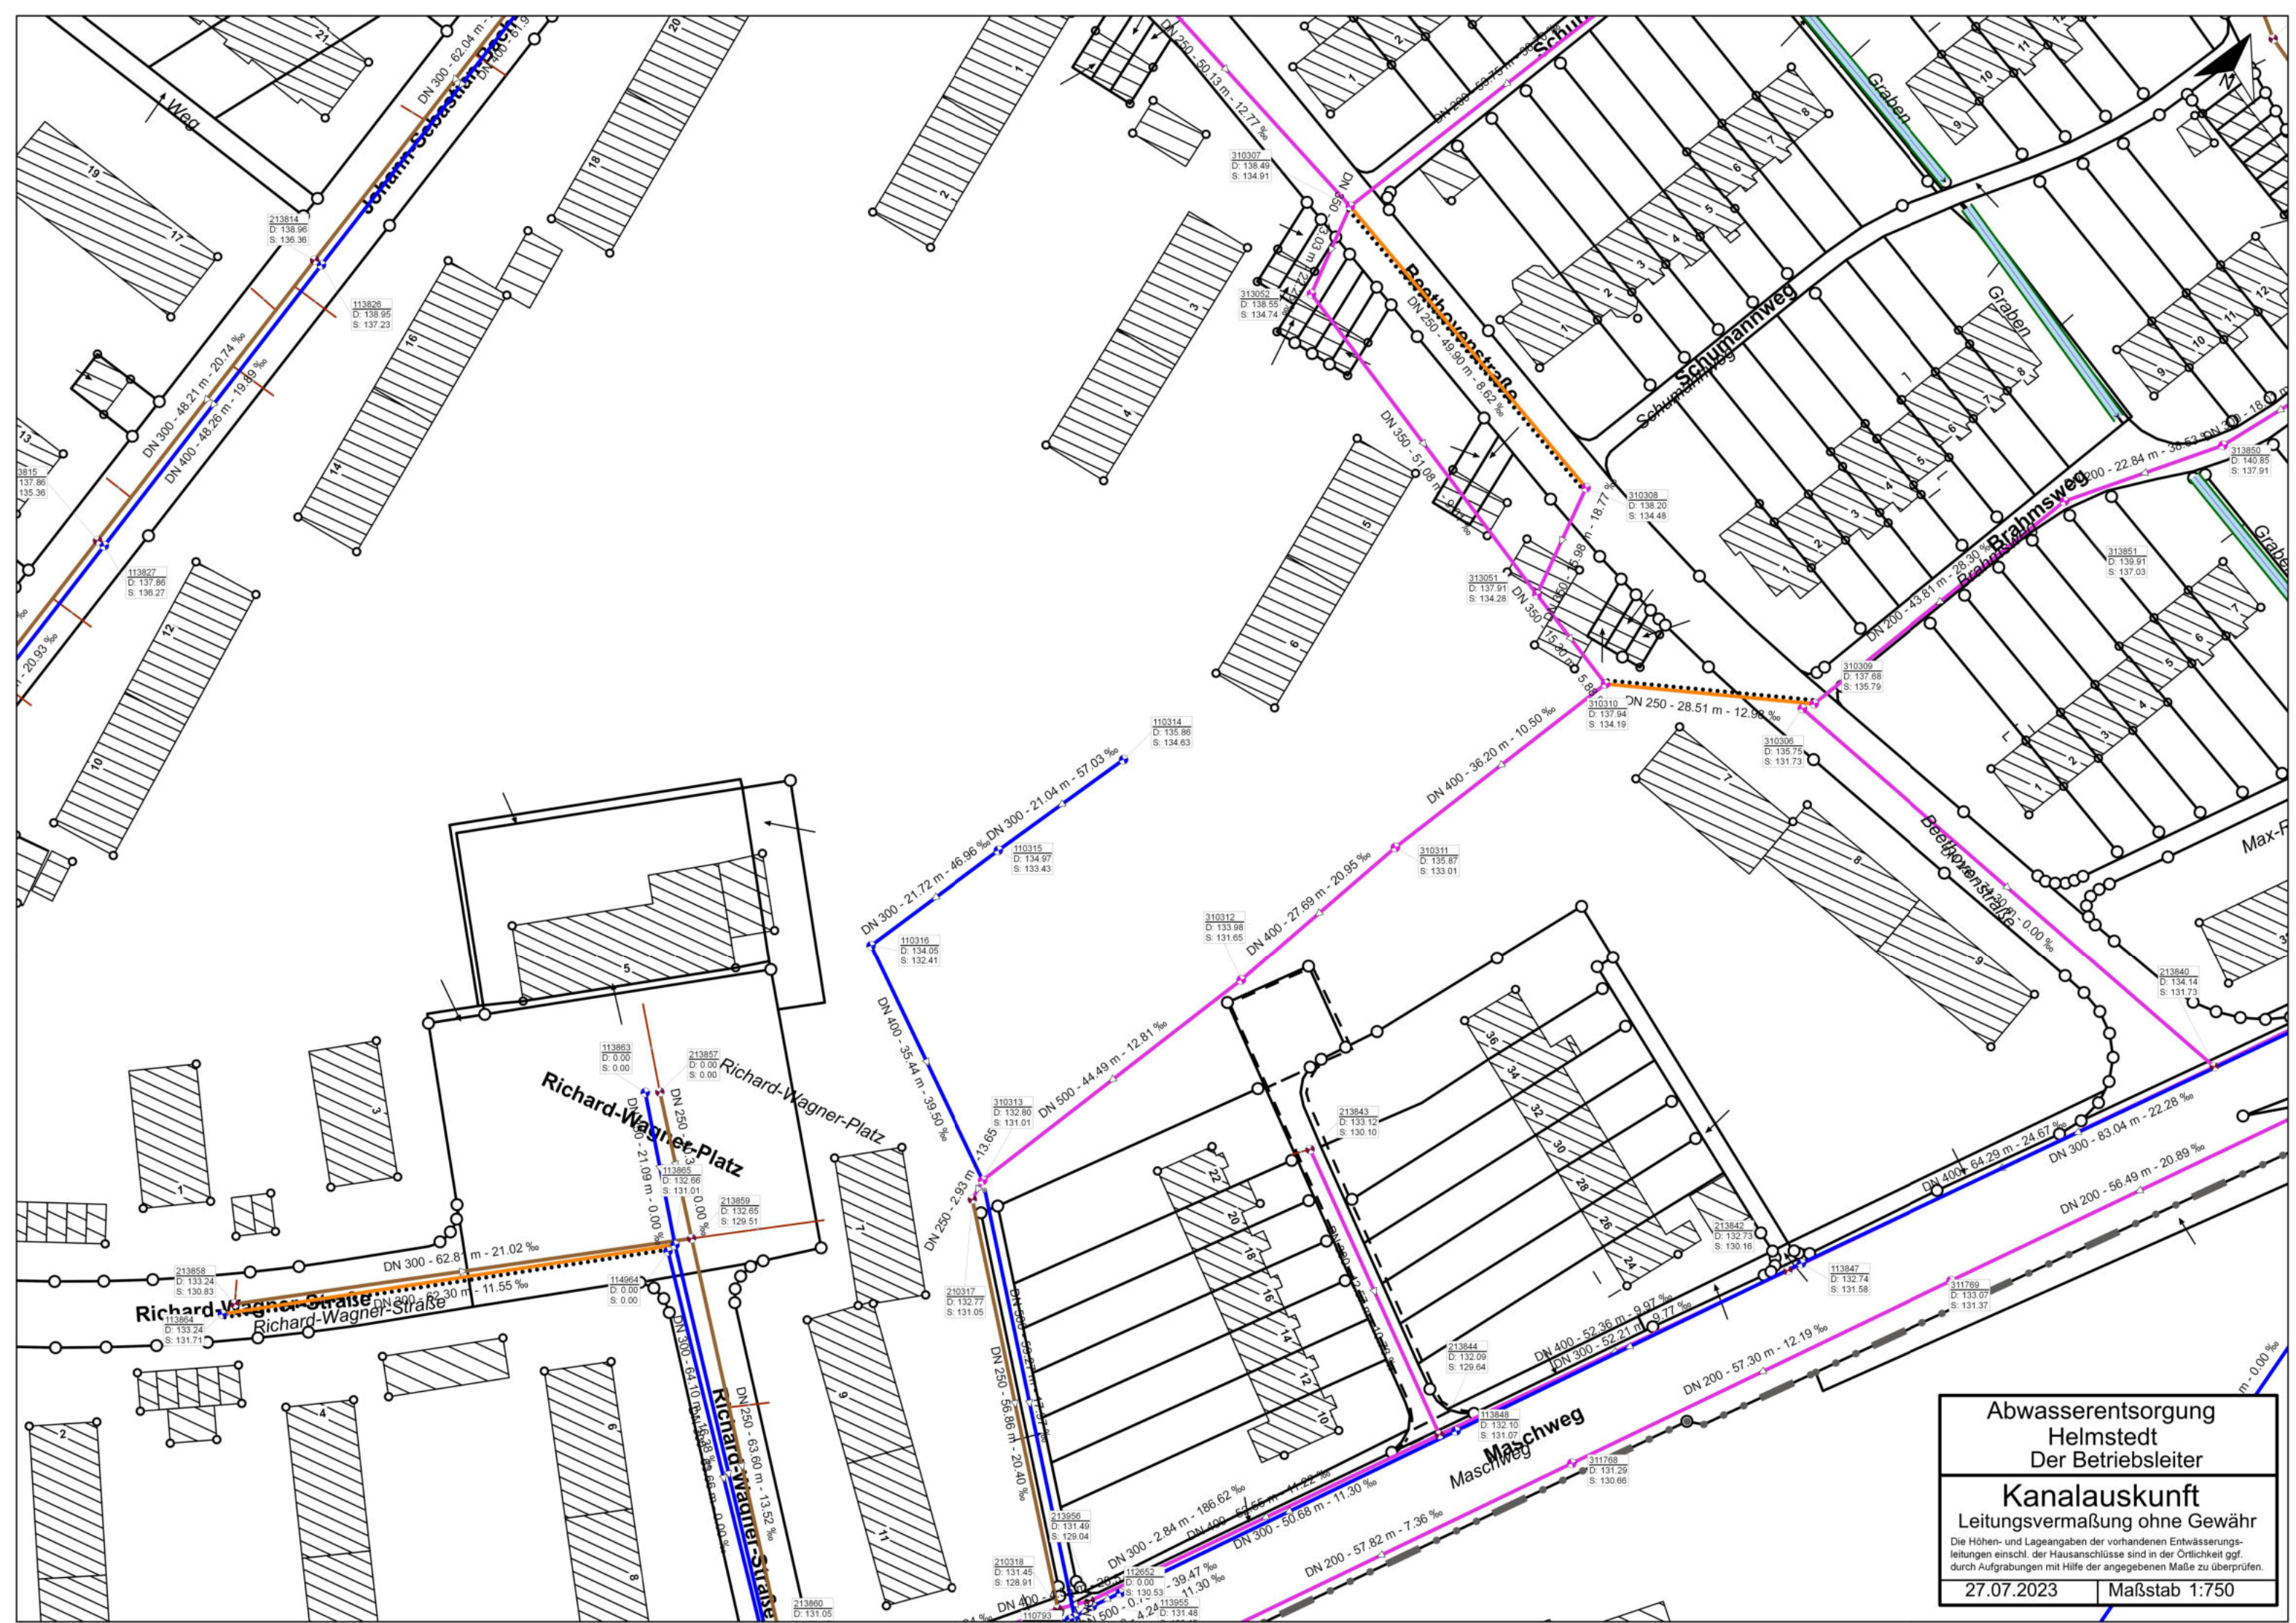

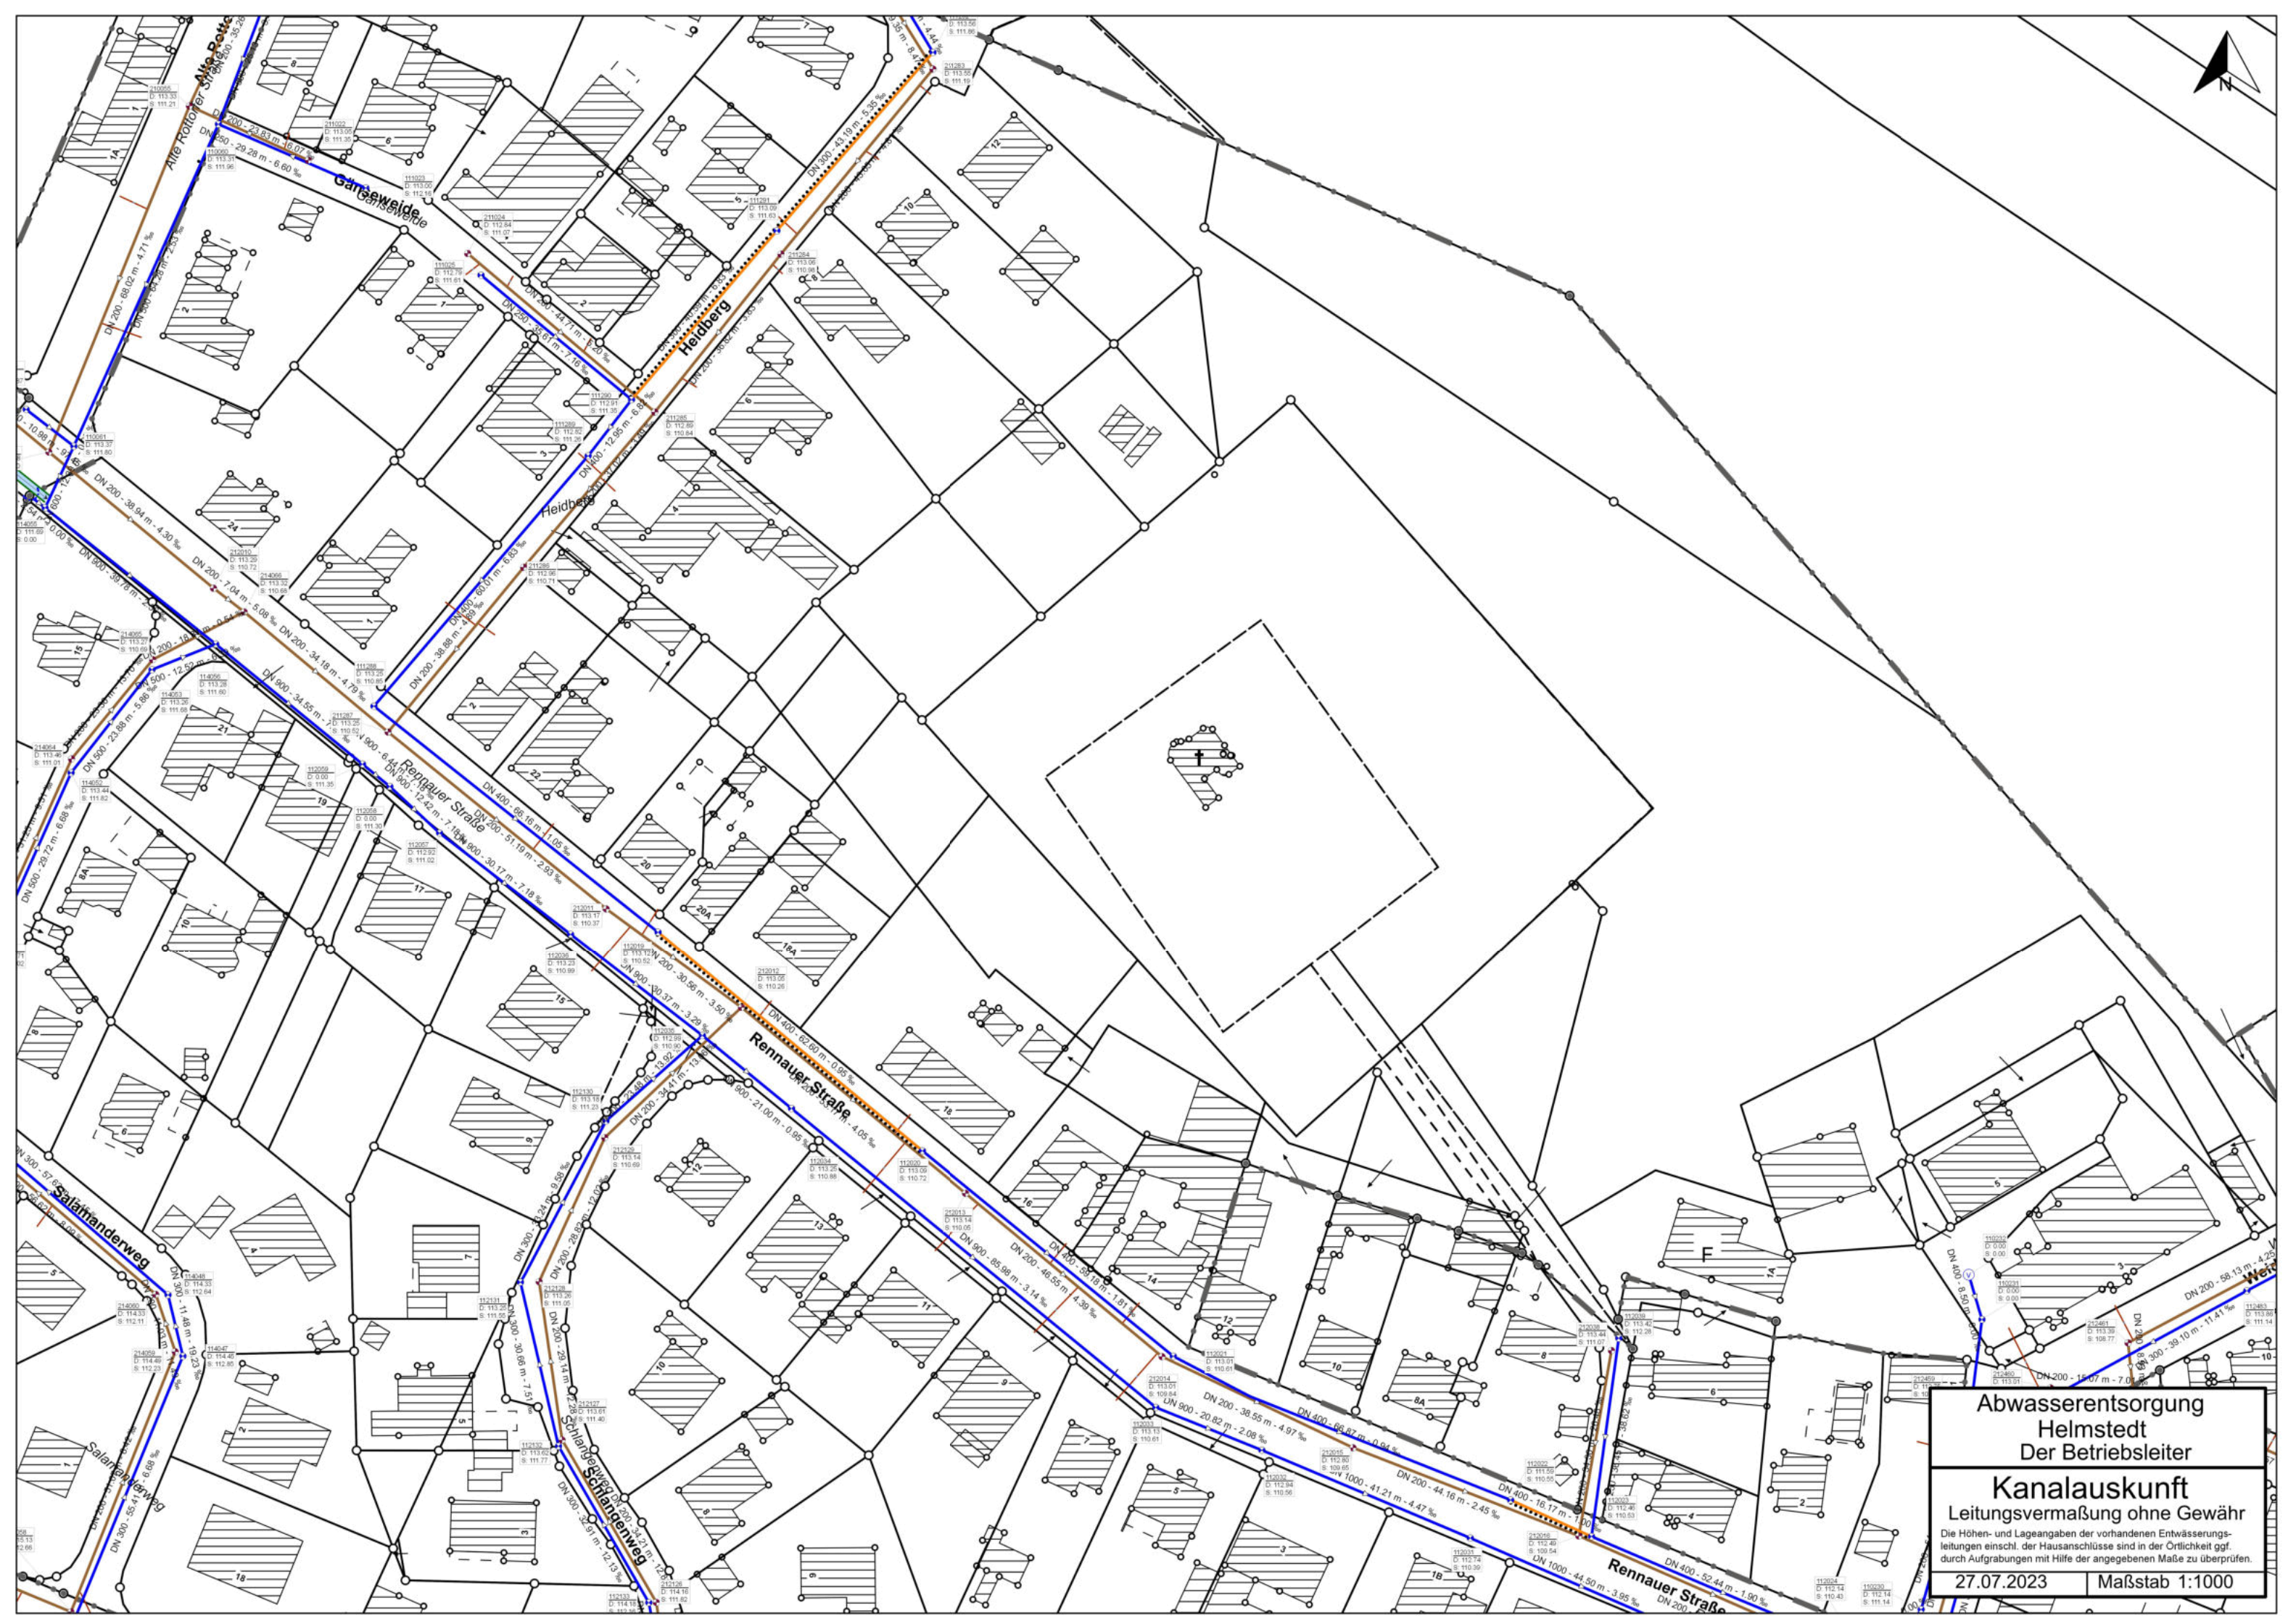





Abwasserentsorgung
Helmstedt
Der Betriebsleiter


Kanalauskunft

Leitungsvermaßung ohne Gewähr

Die Höhen- und Lageangaben der vorhandenen Entwässerungsleitungen einschl. der Hausanschlüsse sind in der Örtlichkeit ggf. durch Aufgrabungen mit Hilfe der angegebenen Maße zu überprüfen.

27.07.2023

Maßstab 1:750

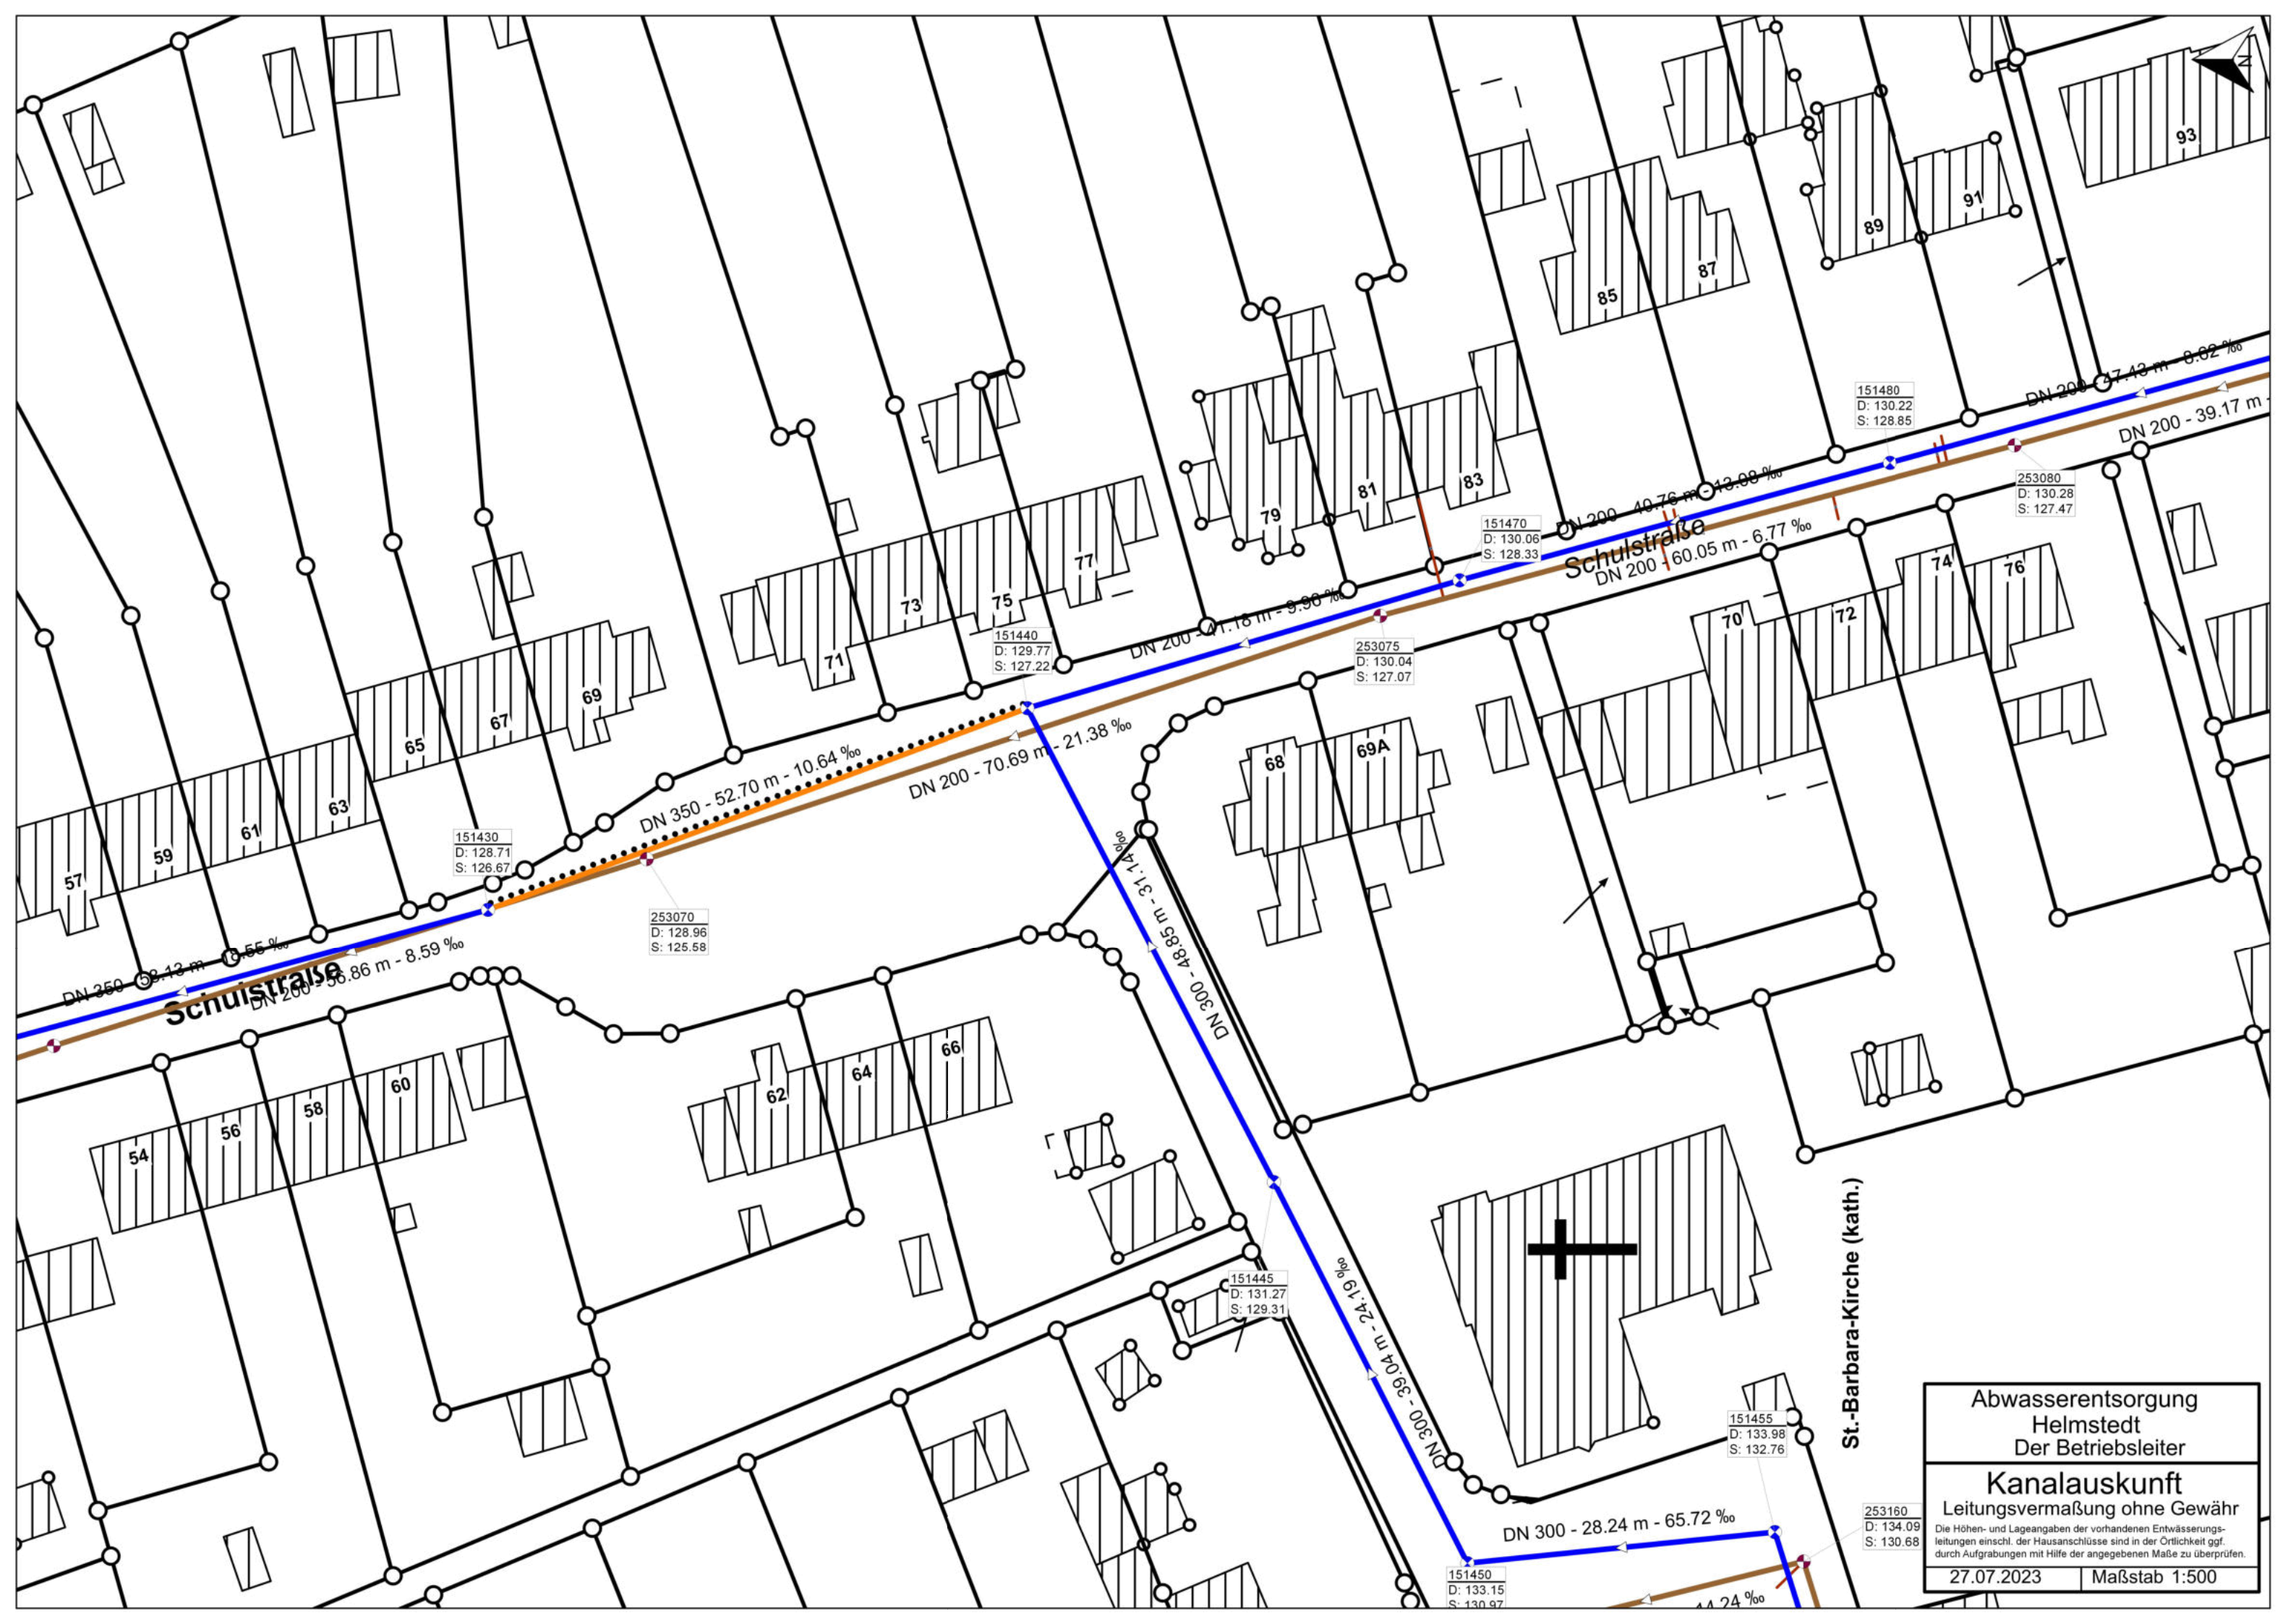

Abwasserentsorgung
Helmstedt
Der Betriebsleiter

Kanalauskunft
Leitungsvermaßung ohne Gewähr
Die Höhen- und Lageangaben der vorhandenen Entwässerungsleitungen einschl. der Hausanschlüsse sind in der Örtlichkeit ggf. durch Aufgrabungen mit Hilfe der angegebenen Maße zu überprüfen.

27.07.2023 Maßstab 1:500